


改 築 後 図 面

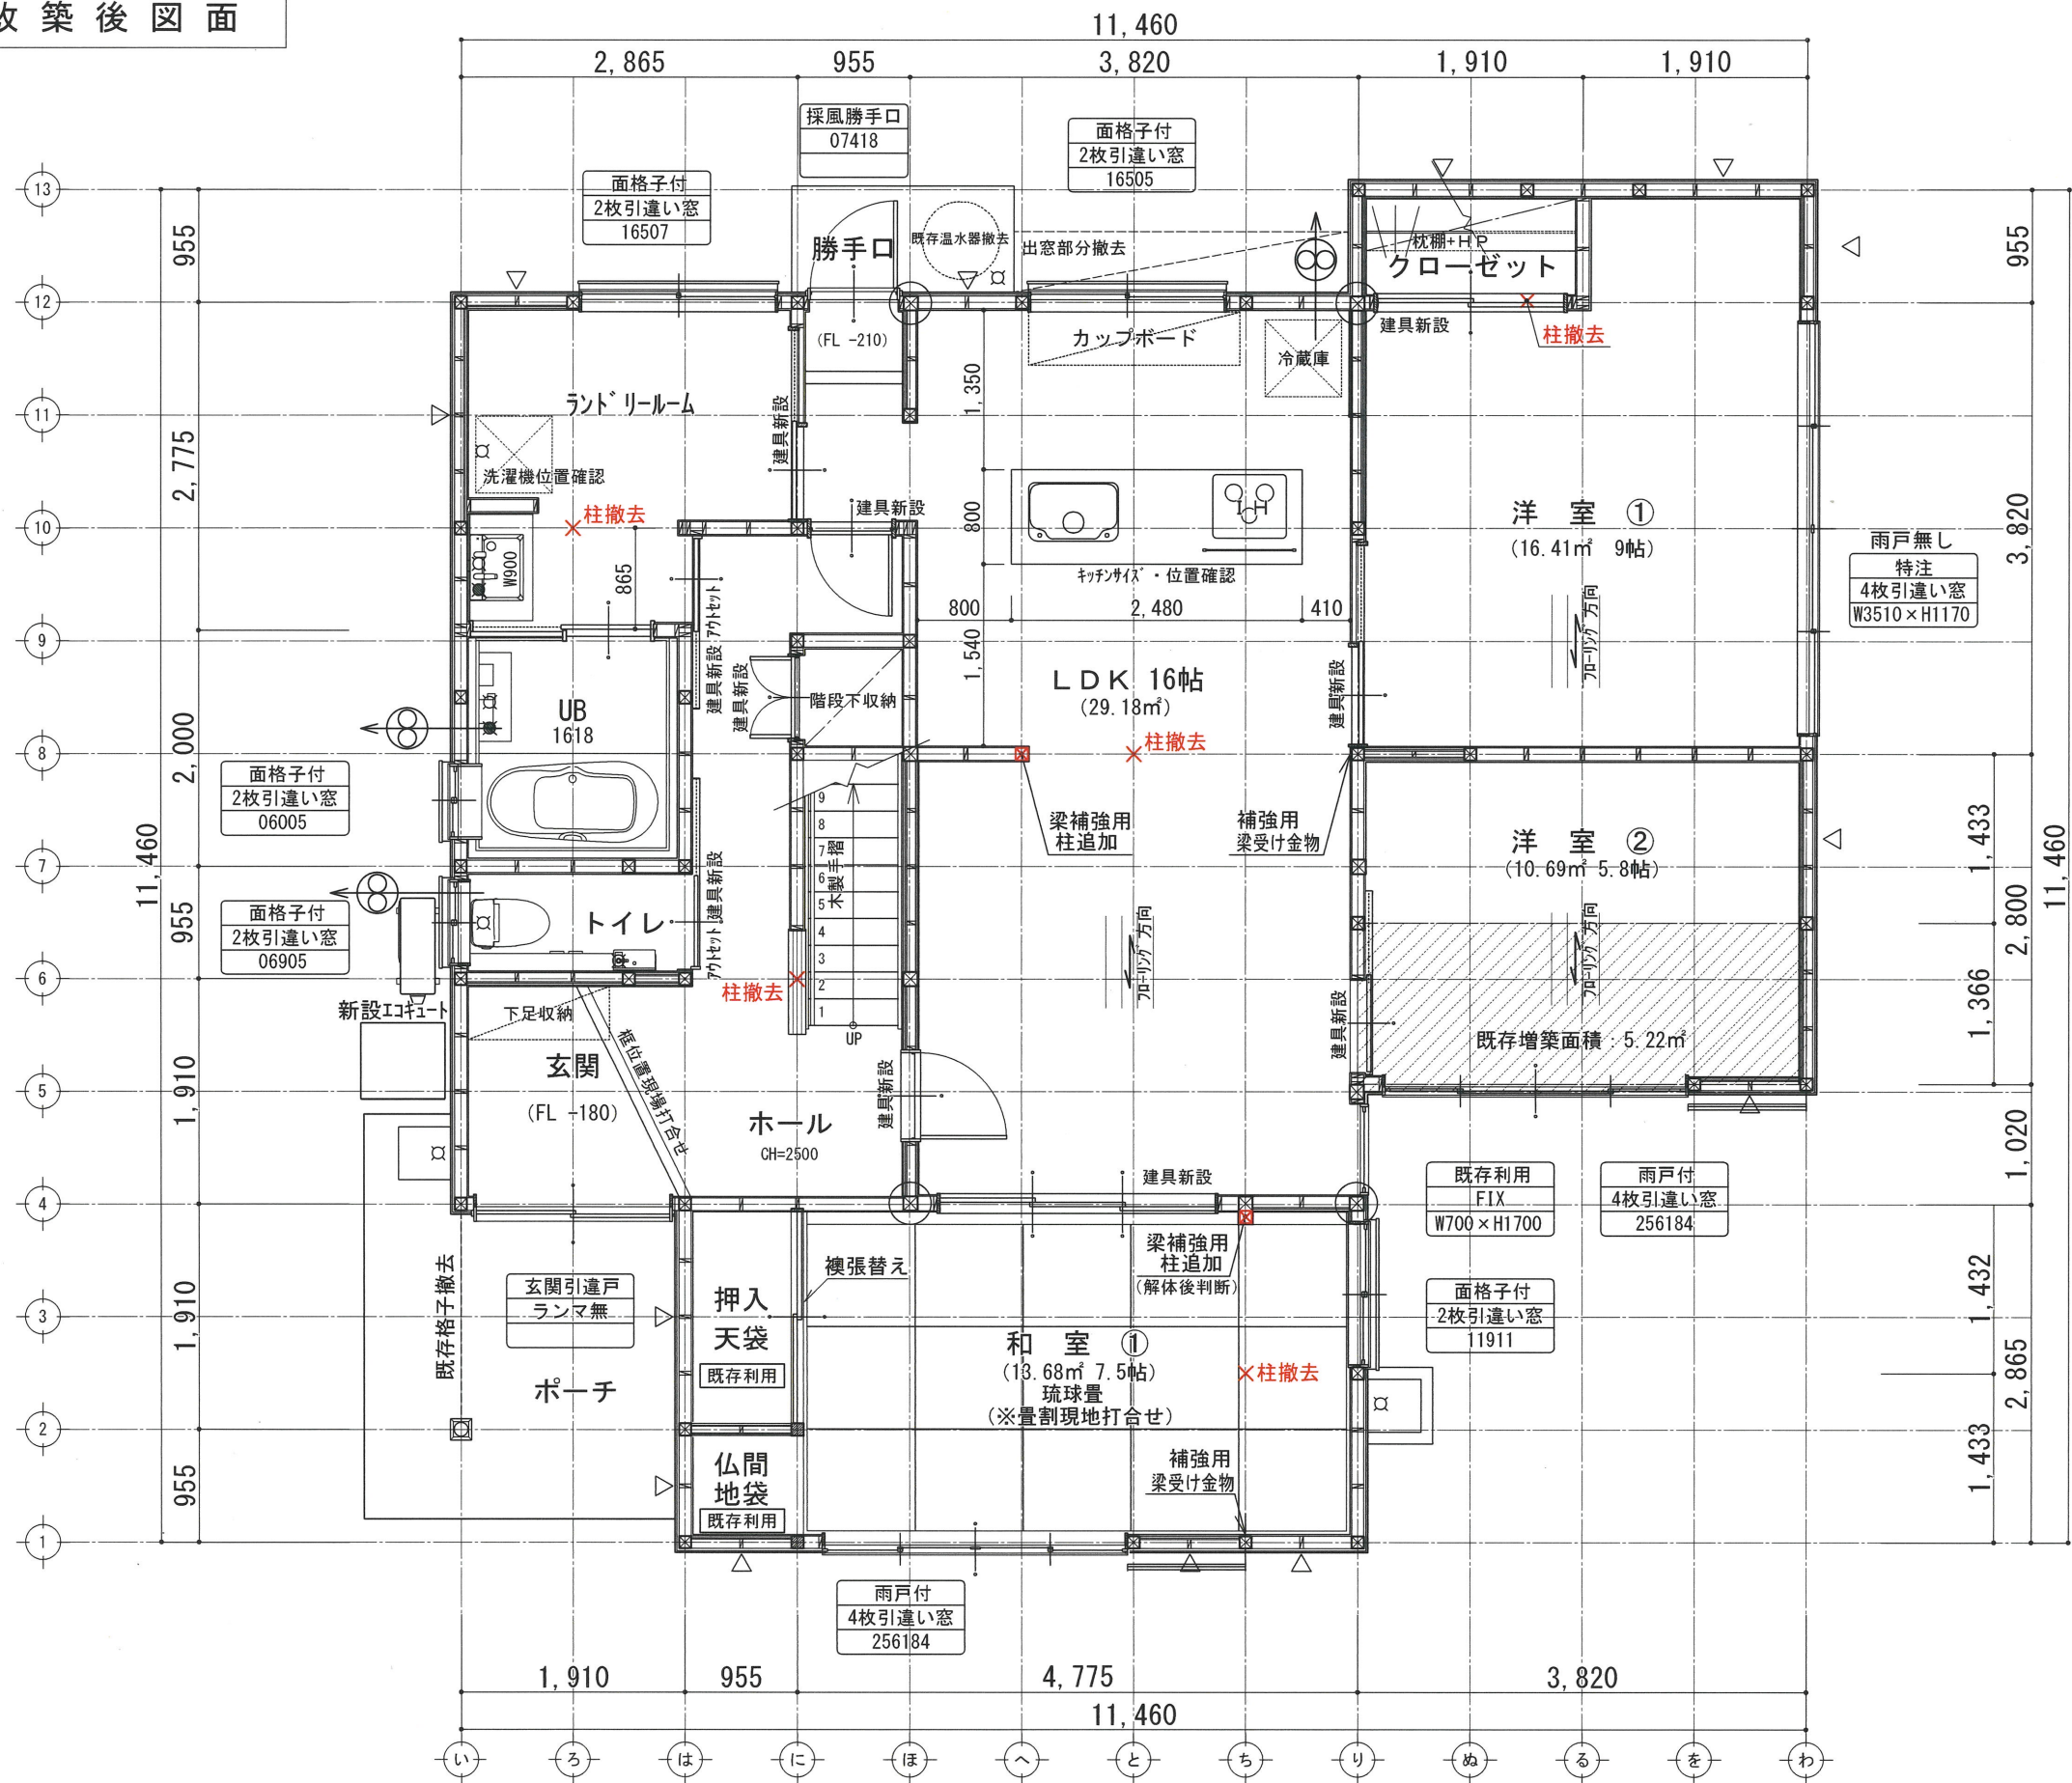

凡 例	
	通柱 120mm×120mm
	隅柱、管柱 105mm×105mm
	既存：片筋交い (35×105)
土台：105×105 大引：90×90	
<給湯設備>	
	給 水 暖 給 湯
<換気扇>	
	煙 簡易式煙感知器 (階段室・各居室) 天井付：壁面 600mm以上の離隔 鑑往第19～47号
新設階段仕様	
階 踏 高	2982 mm
木 製 階 段	14段上がり
蹴 上 げ (R)	213.00 mm
蹴 込	30 mm
踏 み 面 (T)	227.5 mm
■その他の事項	
フローリング貼方向	
・内装材、接着材、断熱材は全て	
F☆☆☆☆ (規制対象外)	
・天井裏などへの設置については、天井裏	
床下・壁・収納に用いる建築材料は全て	
F☆☆☆☆ (規制対象外)	

特記	工事名称	株式会社 大信住器 〒802-0816 福岡県北九州市小倉南区若園4丁目3-25	図面番号	
	図面名称	縮尺		年 月 日
	改築後 一階平面詳細図	S:1/60		2025. 09. 10