


現況図面

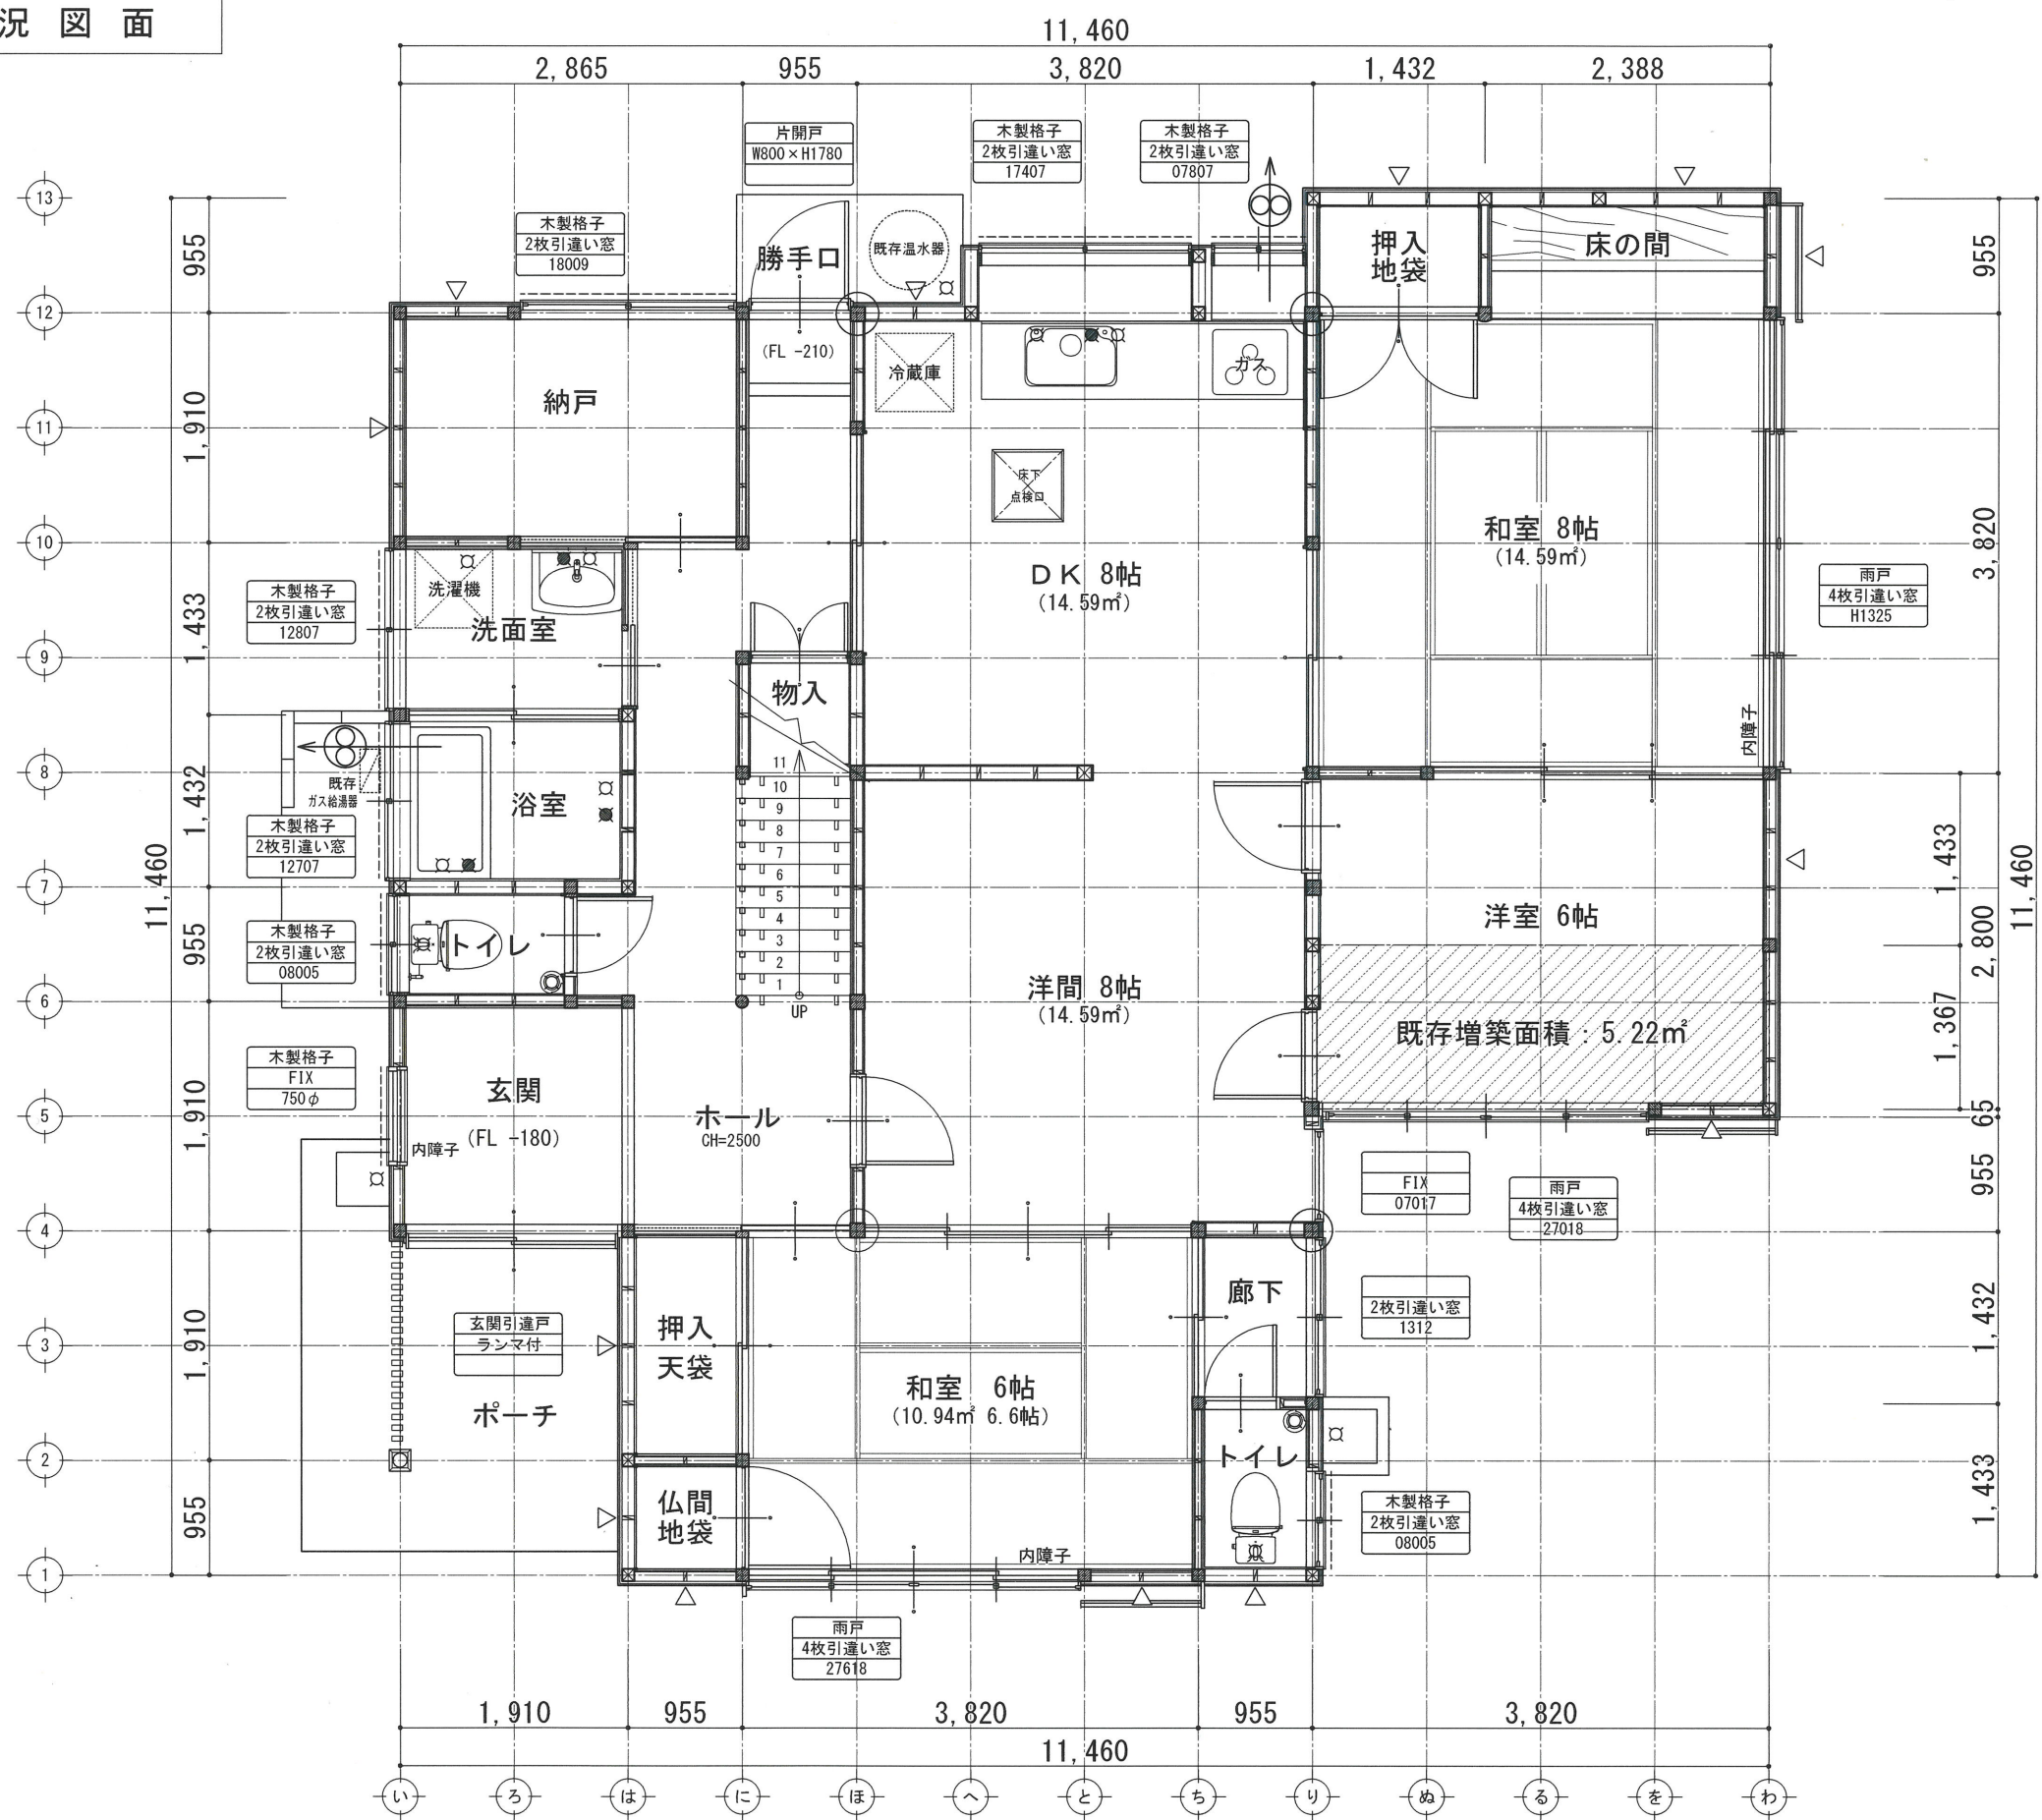

凡 例	
	通柱 120mm × 120mm
	隔柱、管柱 105mm × 105mm
	既存：片筋交い (35 × 105)
土台：105 × 105 大引：90 × 90	
<給湯設備>	
	給 水
	給 湯
既存階段仕様	
階 高	3000
木製階段	14段上がり
蹴上げ (R)	214.28
蹴込	47.25
踏み面 (T)	182.75

特記	工事名称	株式会社 大信住器 代表取締役 元吉 敏文	図面番号
	図面名称	〒802-0816 福岡県北九州市小倉南区若園4丁目3-25	
	既存一階平面詳細図	縮尺 S:1/60	
			年 月 日
			2025. 07. 17