


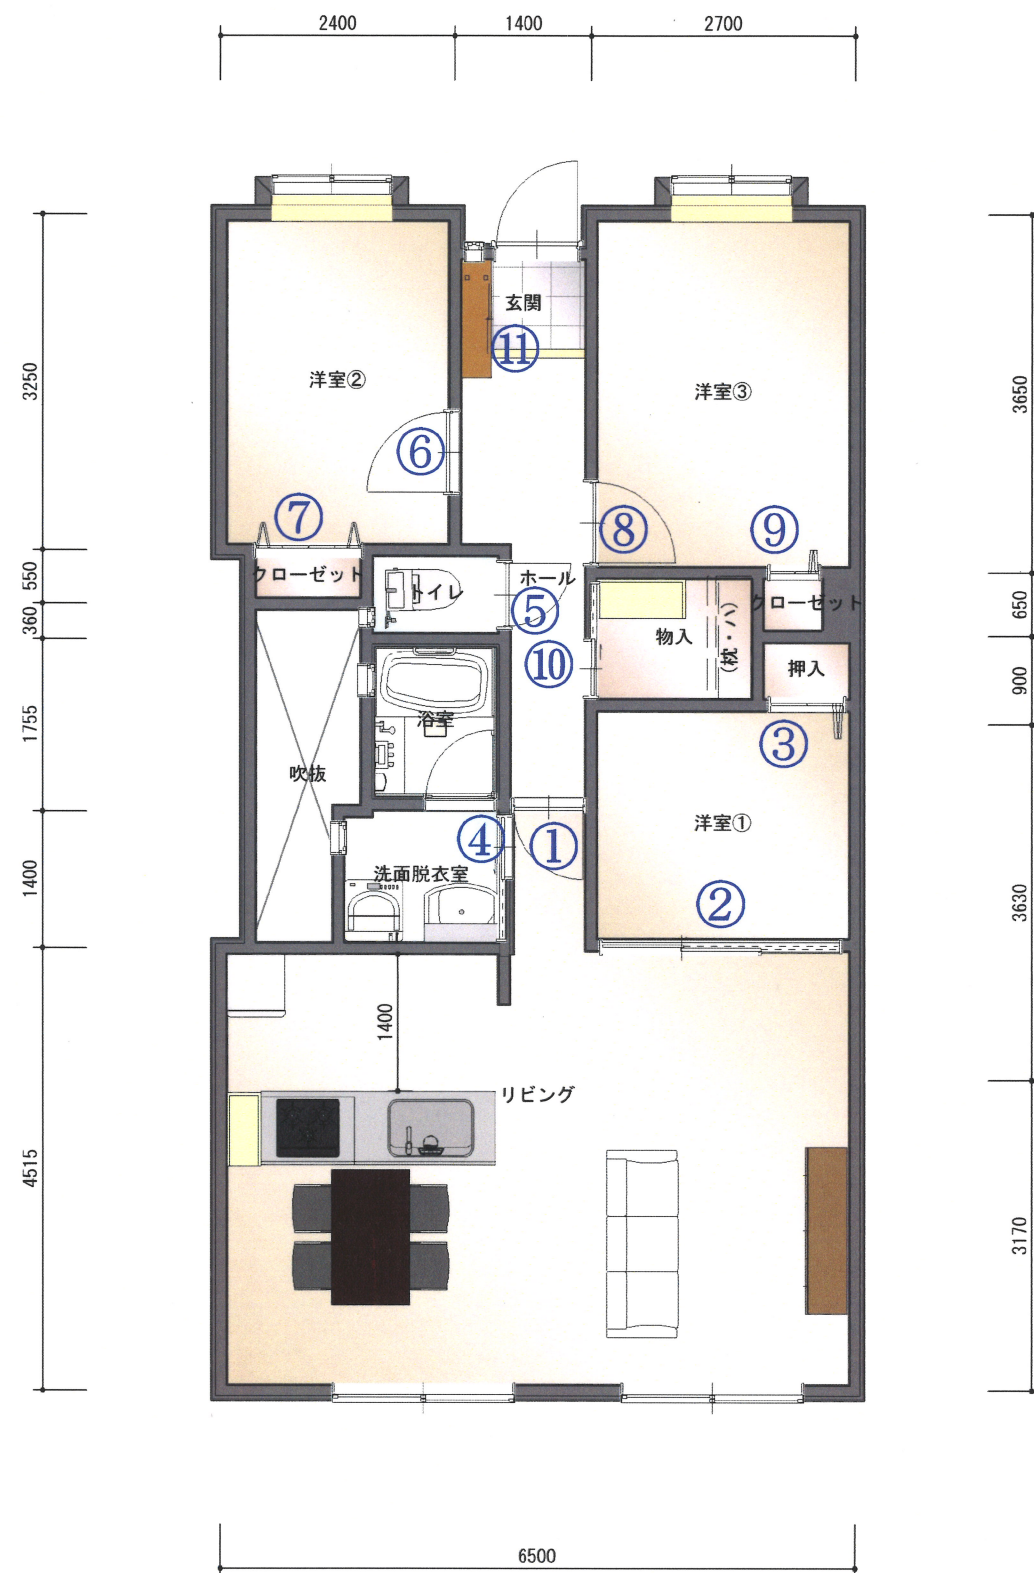

- ・和室部床下地造作工事
- ・リビング・洋室①・洋室③・廊下WIC間取り変更
- ・全部屋窓枠取替
- ・①～⑪ 建具新調
- ・キッチン位置変更・キッチン横造作棚6段×2セット造作
- ・リビング多目的ニッチ・キッチン上垂れ壁天井作成
- ・洗面収納ニッチ×2作成・洗濯機上造作棚2段
- ・トイレ造作棚2段・埋め込み収納設置
- ・廊下WIC造作棚6段・パイプ設置
- ・リビング間接照明設置・廊下壁ブラケット正面新設
- ・水道配管引き換え
- ・全部屋クロス張替
- ・洗面所・トイレ・玄関土間フロアタイル張り
- ・テレビ面エコカラット張り
- ・全部屋アドバイススイッチコンセント・分電盤取替
- ・リビング7・洗面1・トイレ1・廊下2・廊下WICダウンライト
- ・リビングテーブル上・テレビ上・洋室①・②・③照明取替
- ・リビングテレビ面間接照明設置
- ・全部屋網戸張替
- ・ハウスクリーニング