


〈リノベーション工事内容〉

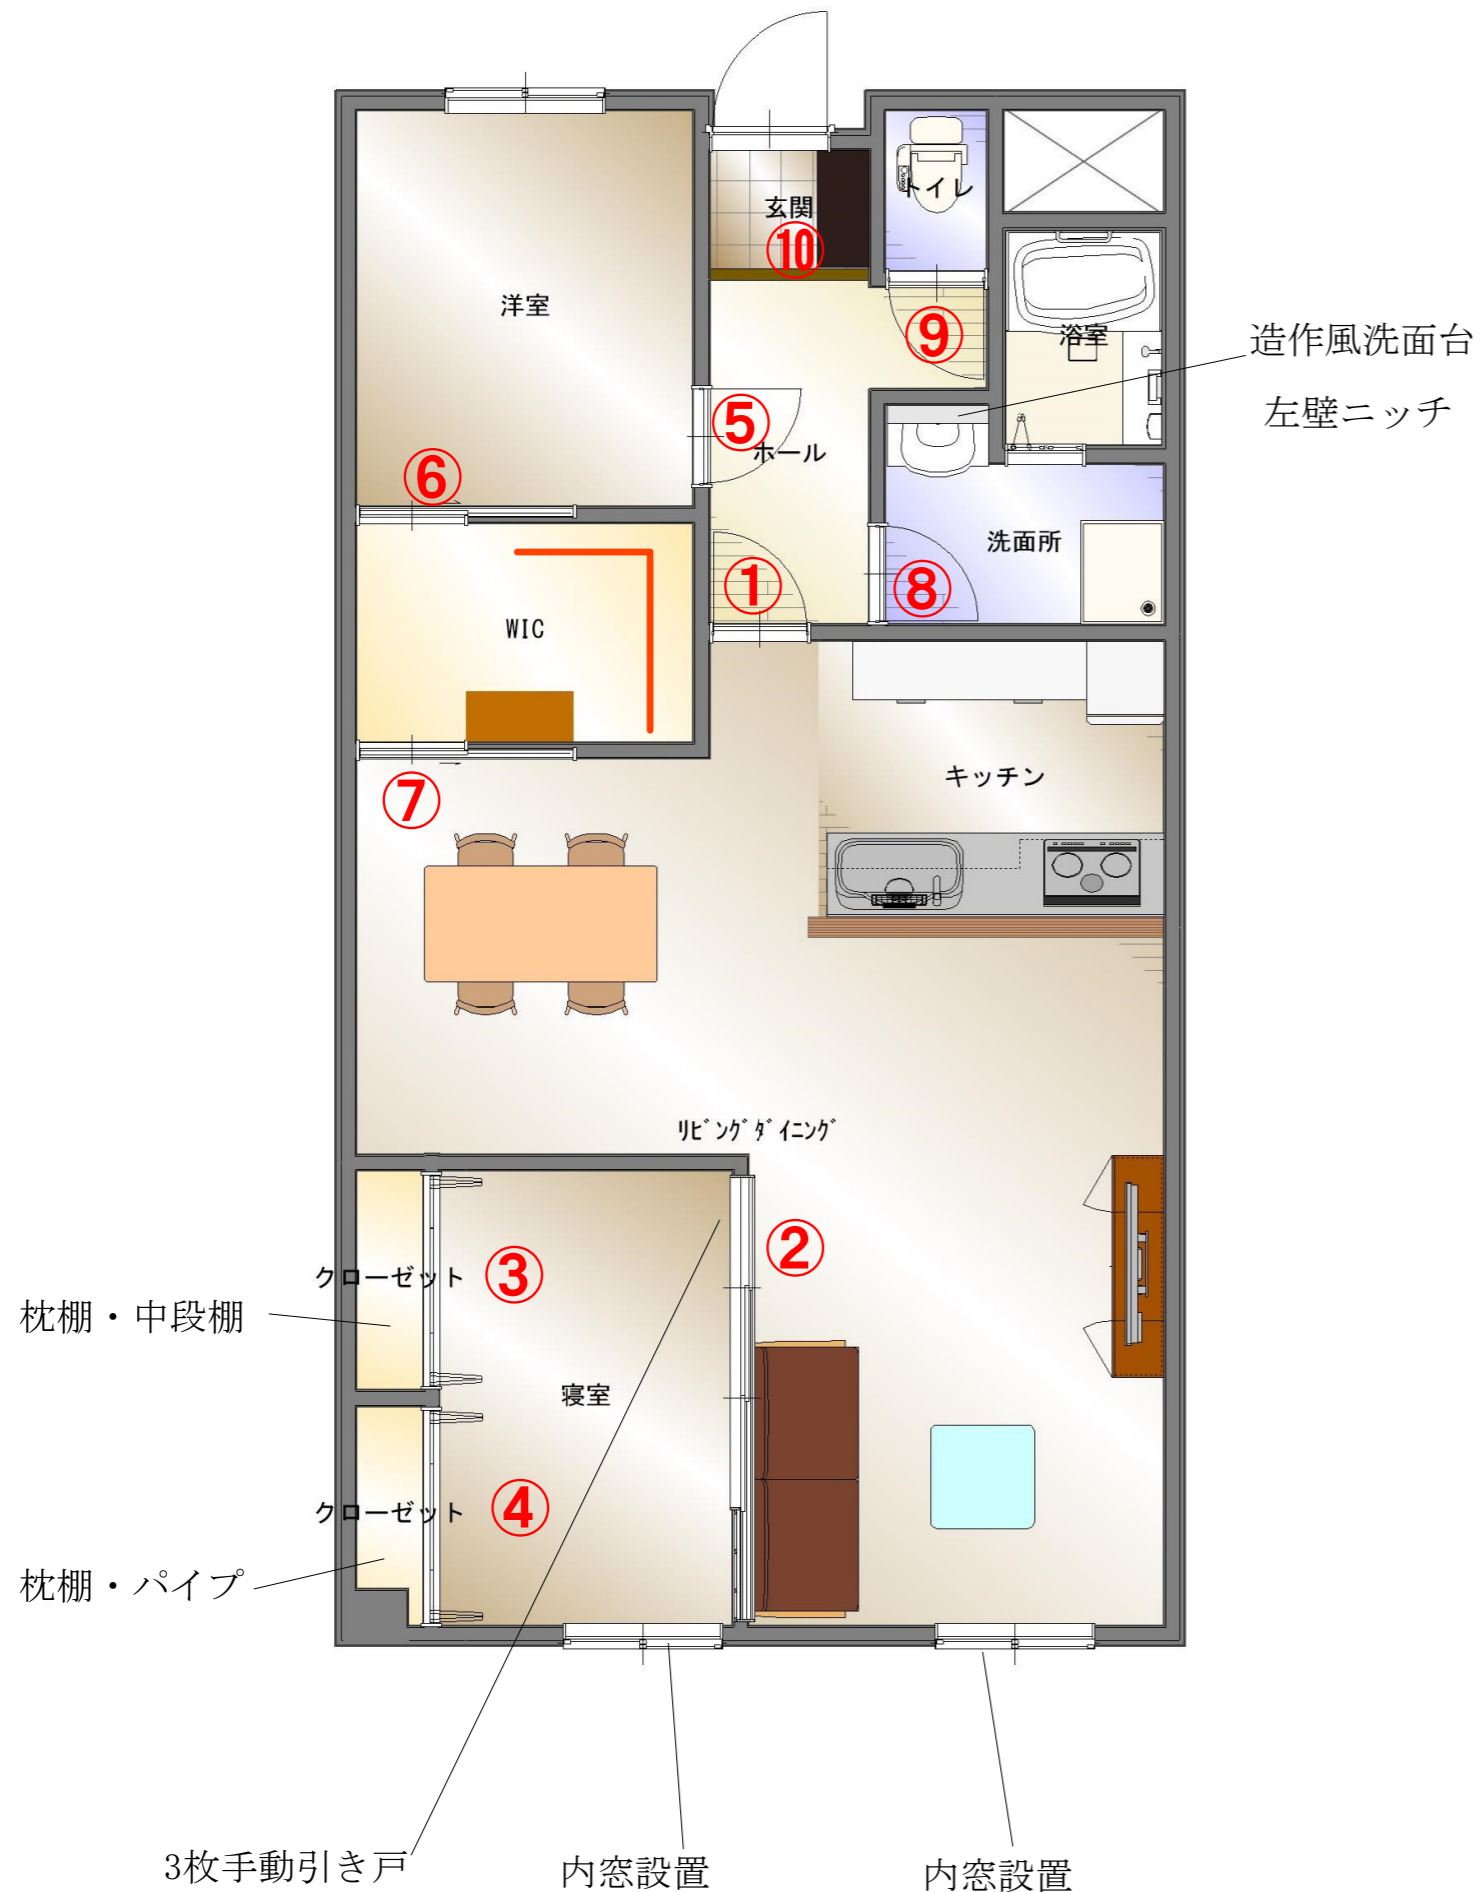

- ・LDK・和室・洋室WIC間取り変更
- ・キッチン対面用腰壁造作
- ・WICクローゼット新設(枕棚L型・造作棚6段)
- ・LDK・和室・洋室WIC・玄関ホール床下地新設・フローリング張り
- ・LDK・和室天井下地造作工事
- ・①～⑨ 建具新調
- ・⑩ シューズクロック作成
- ・洗面所横壁ニッチ造作・洗濯機上棚2段設置
- ・キッチン・カップボード・バス・洗面台・トイレ取替
- ・LDK・寝室内窓設置
- ・全部屋クロス張替
- ・洗面所・トイレクッションフロア張り
- ・玄関土間フロアタイル張り
- ・全部屋コンセントスイッチ電気配線工事
- ・水道配管引き換え新設工事
- ・ハウスクリーニング