


リノベーション工事内容

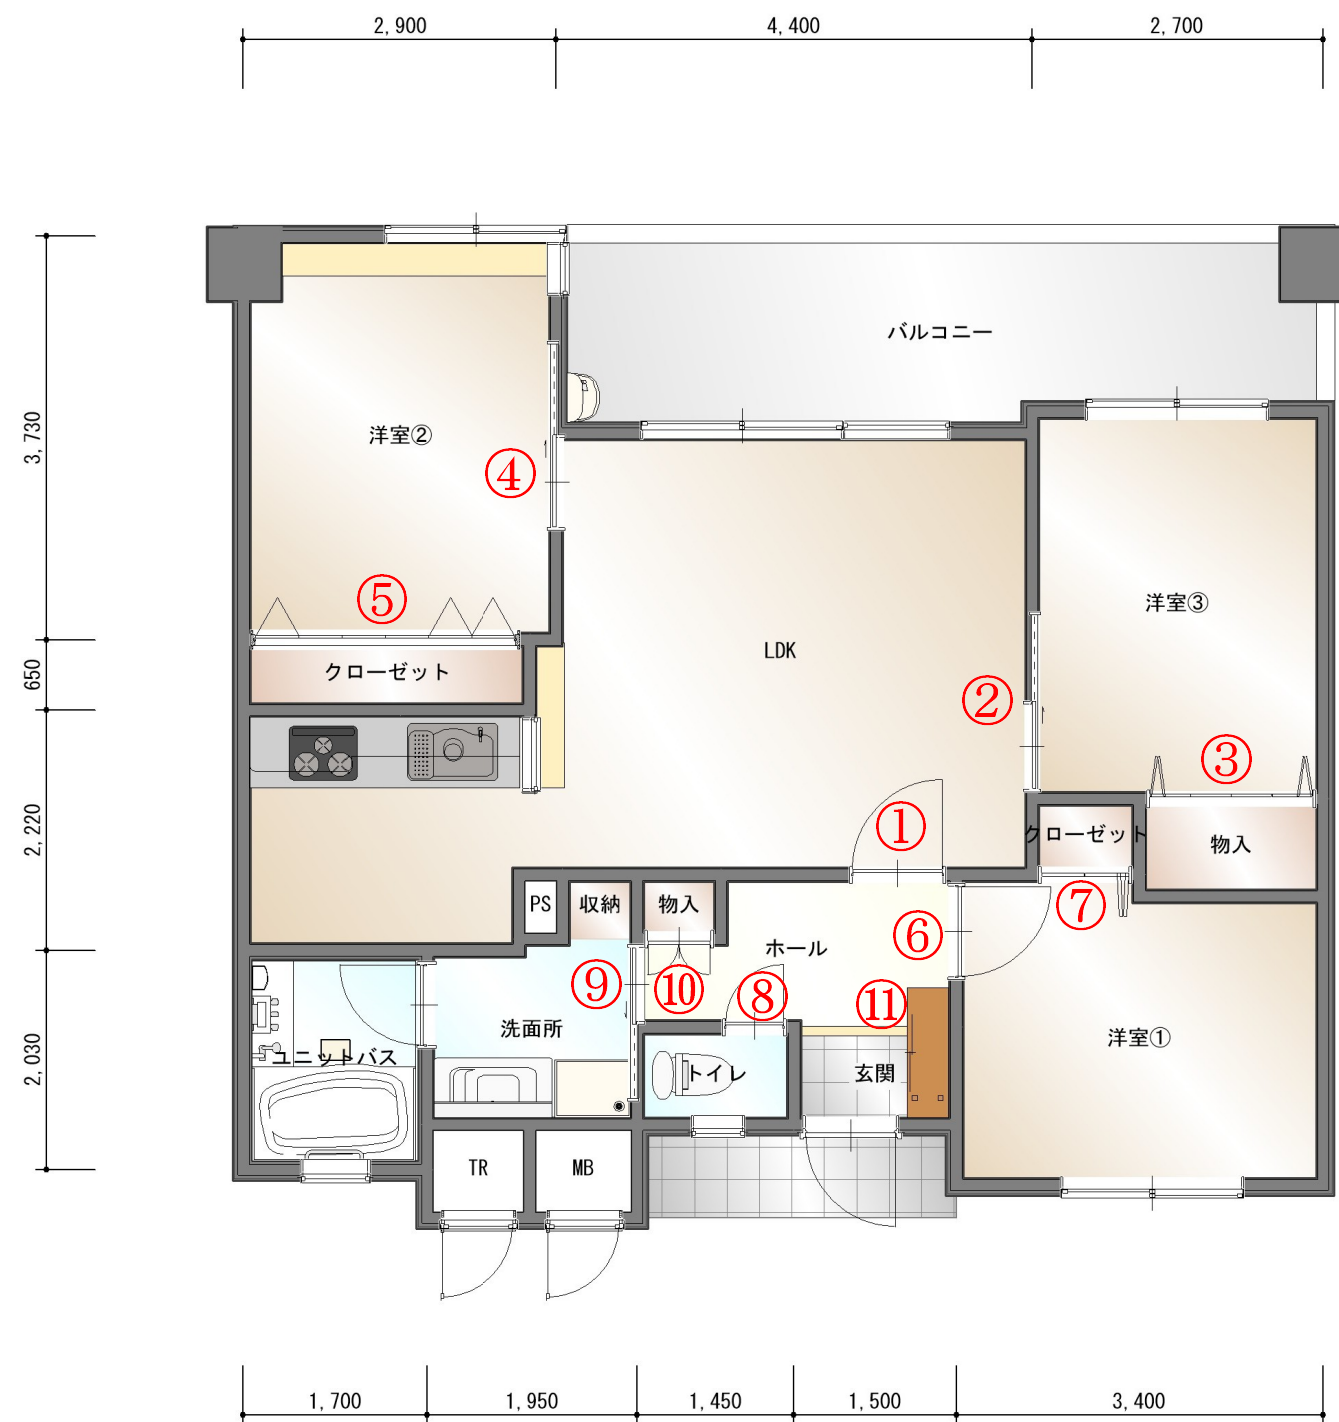

- ・リビング・洋室③間取り変更
- ・リビング・洋室①・②・③・廊下フローリング張り
- ・①～⑪建具新調
- ・リモコンニッチ・キーニッチ作成
- ・全部屋窓枠設置
- ・トイレ・洗濯機上棚造作
- ・キッチン横室内窓設置
- ・キッチン・バス・洗面台・トイレ取替
- ・リビング・洋室調光調色ダウンライト
- ・リビング・廊下間接照明設置
- ・全部屋コンセントスイッチ取替・分電盤取替
- ・全部屋クロス張替
- ・リビング・トイレ・廊下エコカラット張り
- ・ハウスクリーニング
- ・洗面所・トイレフロアタイル張り
- ・リビング・洗面所家具収納設置