


リフォーム工事内容

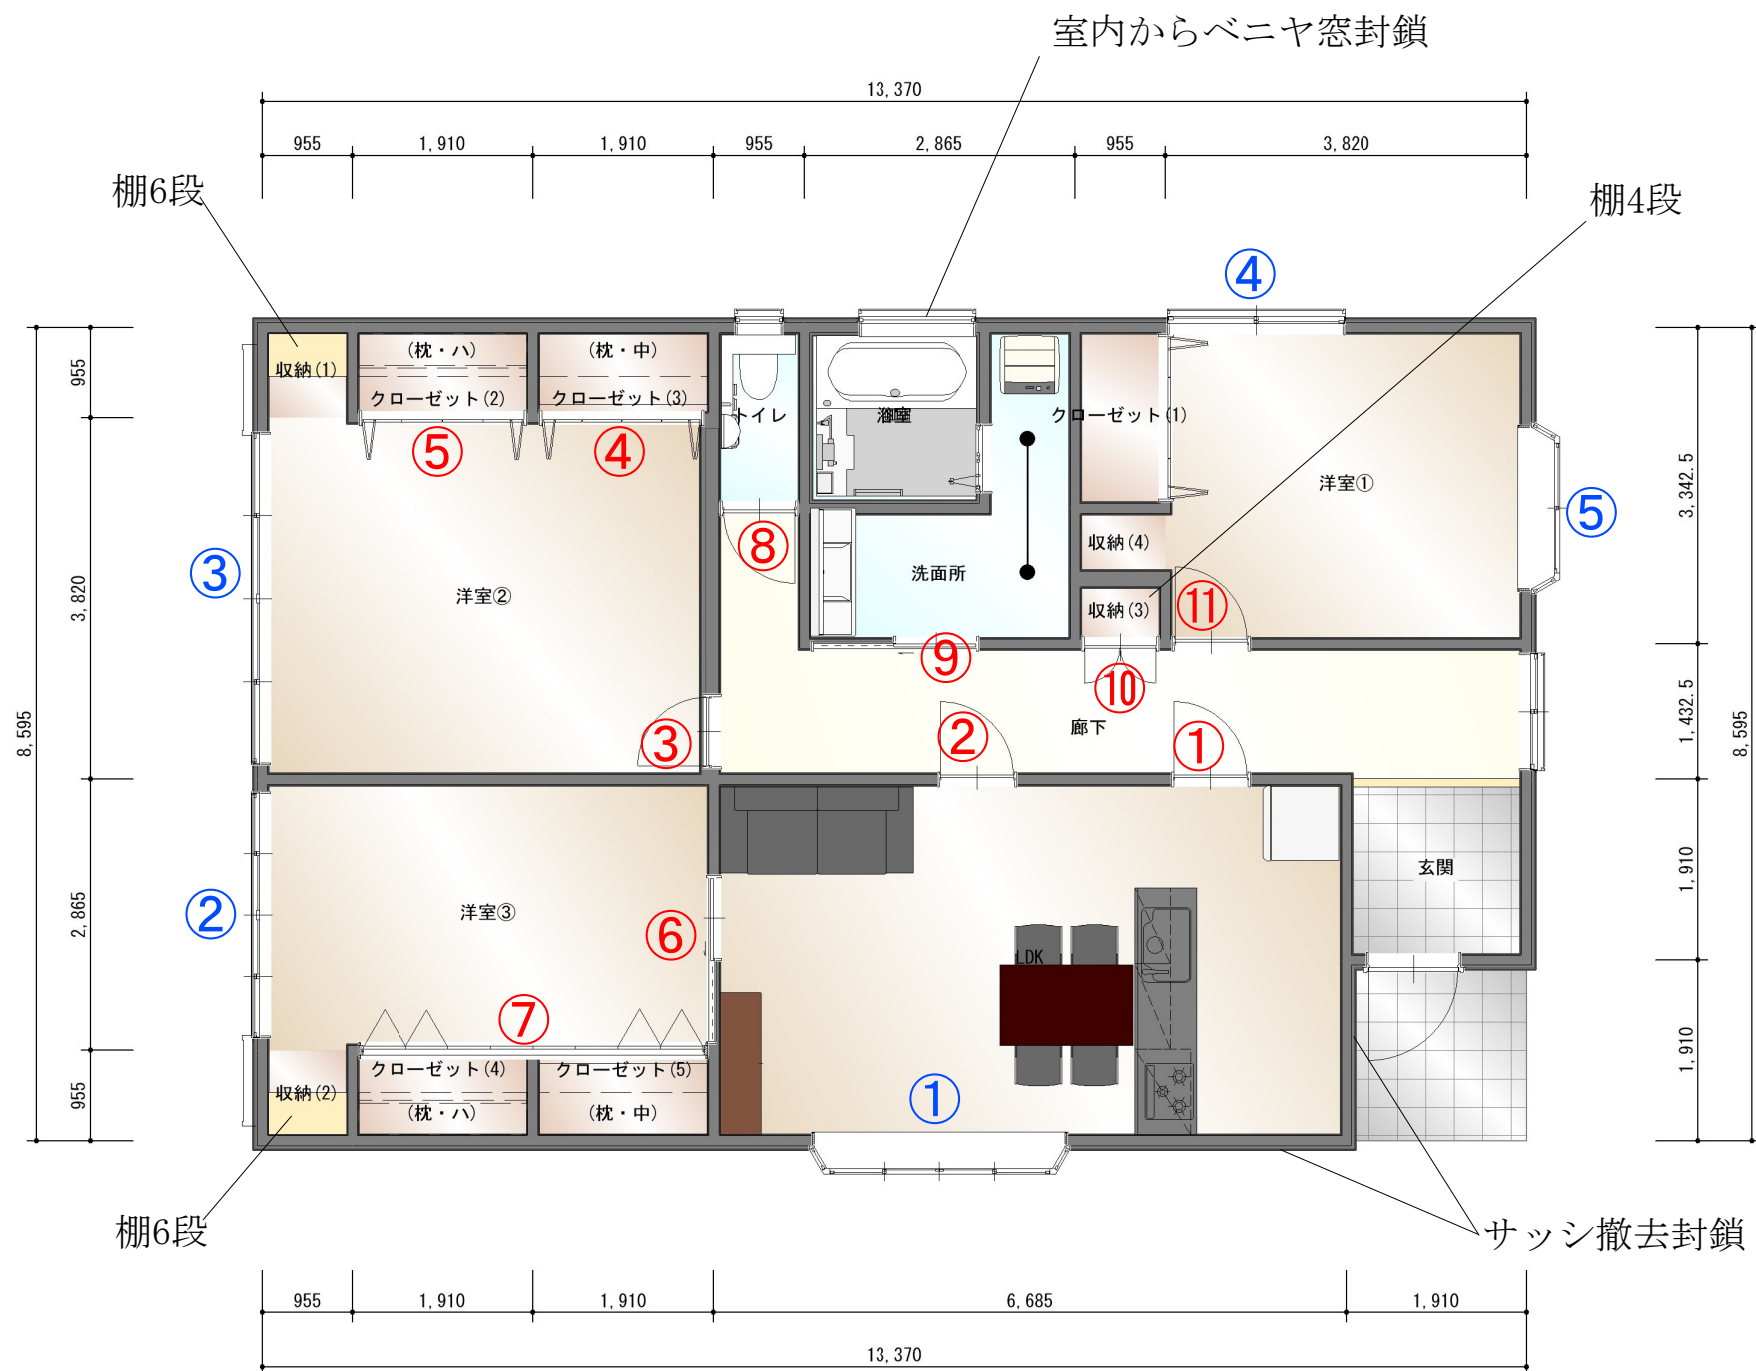

- ・和室2間から洋室2間へ間取り変更
- ・浴室・洗面所間取り変更(浴室サッシ室内から封鎖)
- ・廊下・洗面所・トイレ床下地調整
- ・キッチン対面化・勝手口ドア封鎖
- ・キッチン・ユニットバス・洗面台・トイレ取替
- ・①～⑪ 建具新調
- ・リビング・洋室①・②・③・廊下フローリング上張り
- ・リビング天窓天井下地封鎖
- ・全部屋クロス張替
- ・洗面所・トイレクッションフロア張り
- ・洗面所 森田工業アイアンバー取付
- ・照明配線コンセントスイッチ・リビング・洋室①②③照明取替
- ・①～⑤ 内窓設置
- ・ハウスクリーニング