


リノベーション工事内容

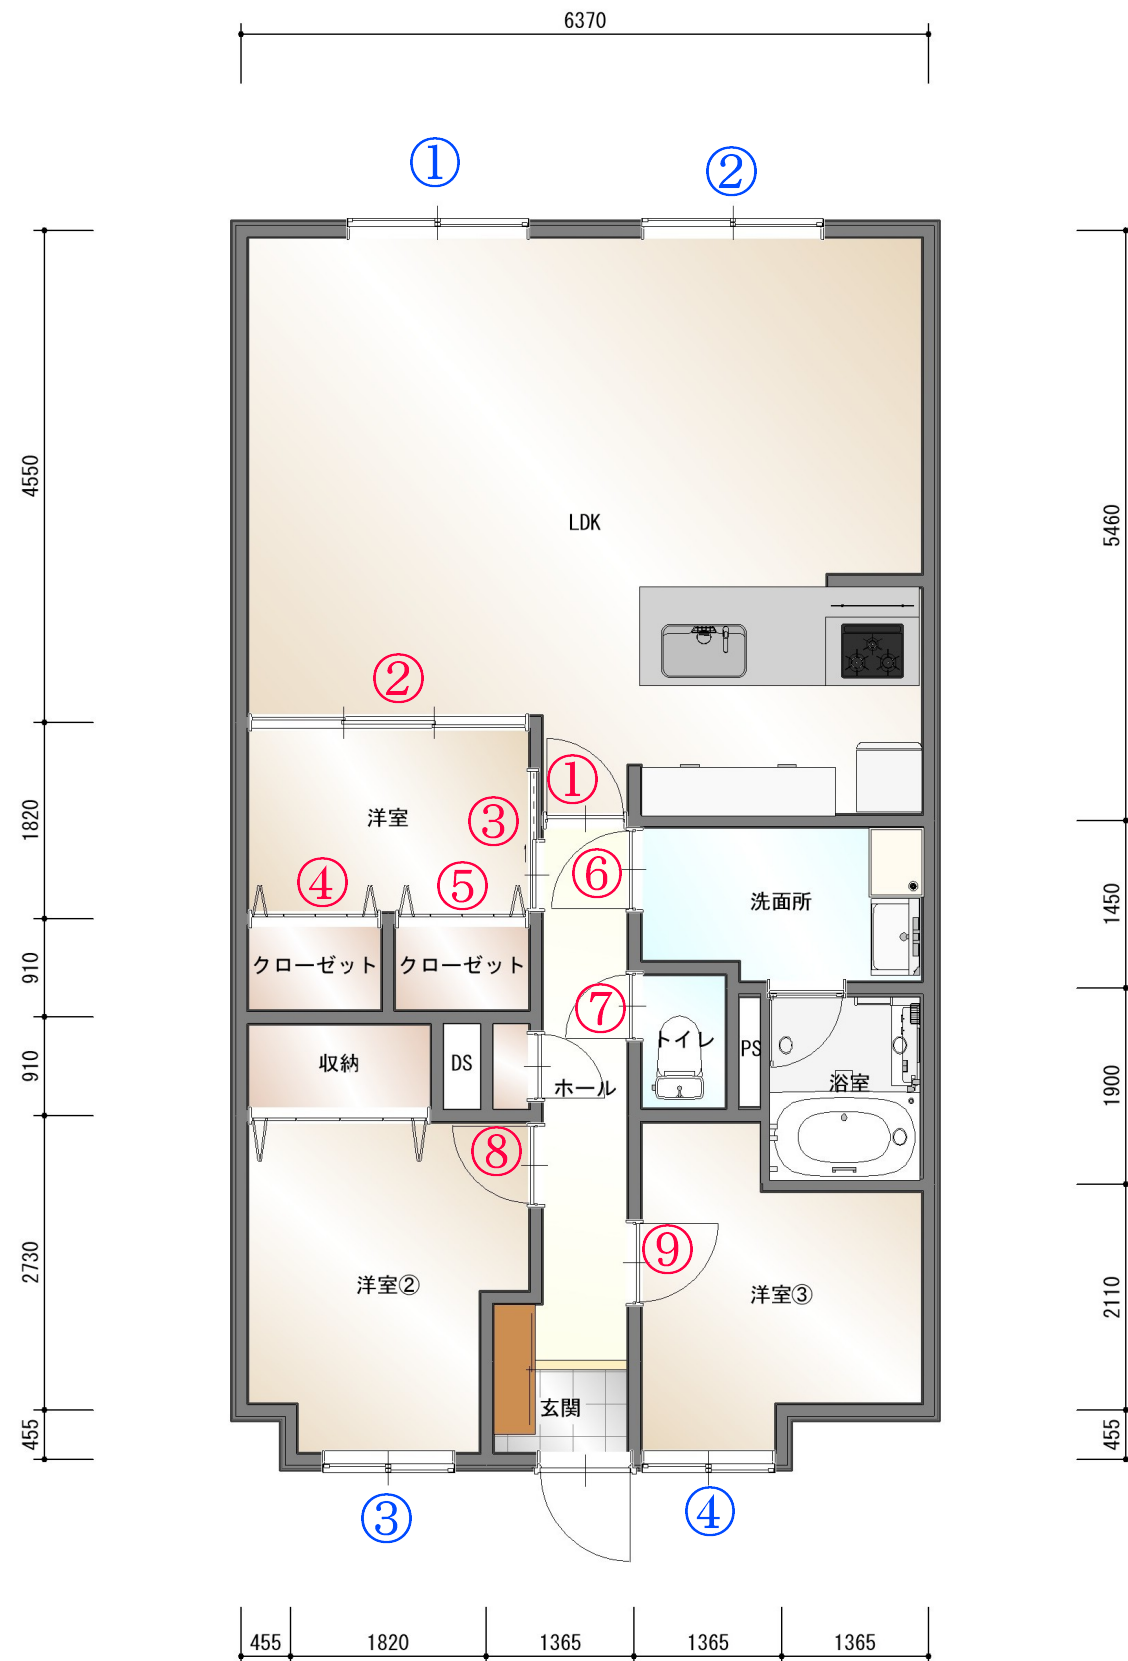

- ・和室から洋室①へ間取り変更
- ・洗面所・浴室サイズアップ間取り変更
- ・洋室①押し入れからクローゼット2つ新設
- ・洗面所引き戸封鎖・壁作成
- ・全部屋木製幅木取替
- ・キッチン・カップボード・洗面台・トイレ取替
- ・ユニットバスサイズアップ1216→1418サイズへ
- ・① ～ ⑩ 建具新調
- ・① ～ ④ 内窓設置
- ・全部屋フロアタイル張り
- ・全部屋クロス張替
- ・ハウスクリーニング