


リノベーション工事内容

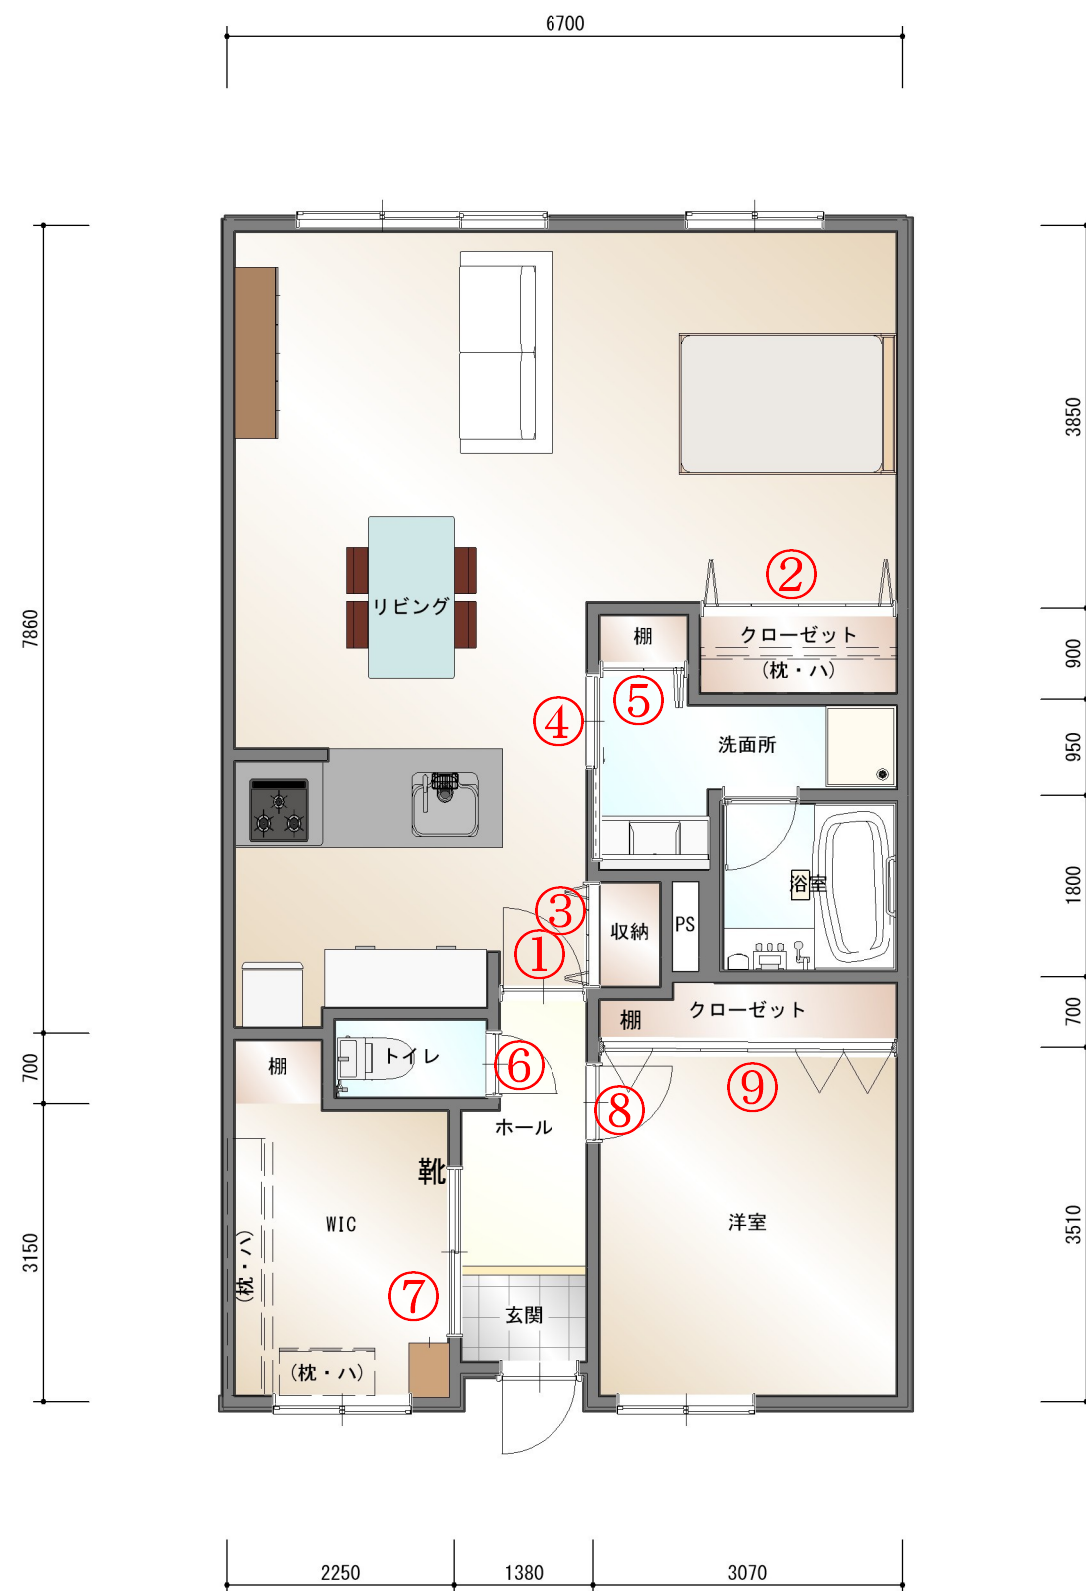

- ・リビング・浴室・洗面所・洋室・トイレ間取り変更
- ・旧和室部床下地新設工事
- ・旧和室部・リビング天井下地新設工事
- ・リビング・廊下・WIC・洋室フローリング張り
- ・① ～ ⑨ 建具新調
- ・④ 洗面収納クローゼット新設
- ・⑦ 開き戸から引き違い戸へ
- ・⑨ クローゼット1間半へ
- ・WIC枕棚パイプ×3+造作棚設置
- ・リビング・WIC・洋室窓枠取替
- ・キッチン・カップボード取替
- ・ユニットバス1616へサイズアップ
- ・洗面化粧台・パン・トイレ・ガス給湯器取替
- ・スイッチコンセント移動取替・分電盤取替
- ・リビング・洗面所・トイレ・廊下照明取替
- ・全部屋クロス張替
- ・キッチン部・トイレ・土間フロアタイル張り
- ・洗面所ボロン長尺シート張り
- ・玄関ドアダイノックシート張り
- ・リビング内窓×2セット設置
- ・ハウスクリーニング