


リノベーション内容

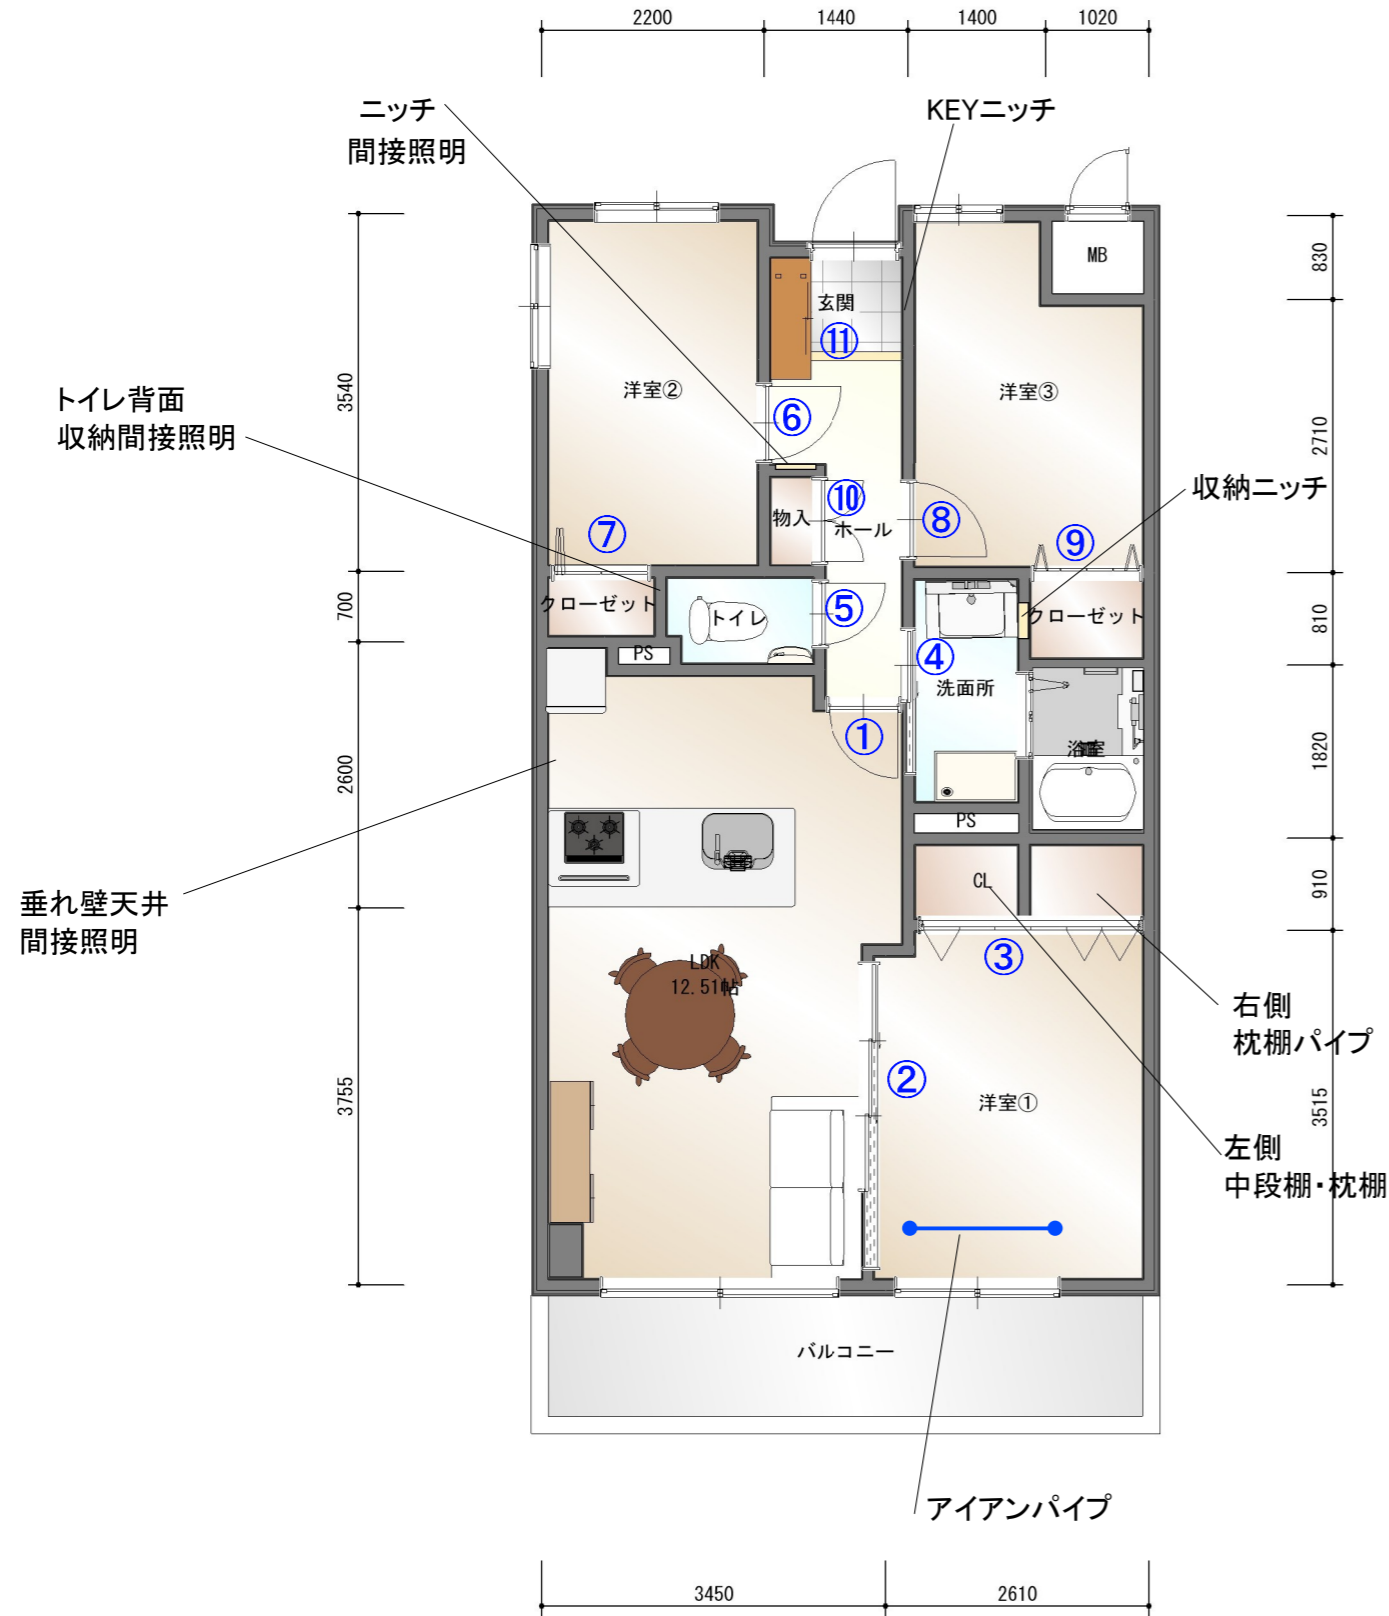

- ・和室部床・天井下地造作工事
- ・リビング・洋室①・②・③・廊下フローリング張り
- ・全部屋窓枠取替
- ・①～⑪ 建具新調
- ・リビング・洋室③壁面断熱性設置新規壁作成
- ・キッチン垂れ壁天井作成
- ・トイレ拡張背面造作収納設置
- ・キッチン横壁移動造作多目的ニッチ作成
- ・② 3枚片引き戸用壁作成
- ・③ 洋室③クローゼット内部壁枕棚中段棚・右側枕棚パイプ
- ・トイレ・洗面所床補強
- ・玄関ホールキーニッチ作成
- ・廊下デザインニッチ作成
- ・キッチン・バス・洗面台・トイレ・ガス給湯器取替
- ・水道配管引き換え
- ・リビングマグネットパネル張り
- ・洗面所・廊下タイル張り
- ・全部屋クロス張替
- ・洗面所・トイレ・玄関土間フロアタイル張り
- ・玄関ドアダイノックシート張り
- ・キッチン垂れ壁天井・トイレ背面間接照明設置
- ・リビング6・キッチン上5・洗面所1・トイレ1・廊下3+1ダウンライト
- ・洋室①・②・③シーリング照明取替
- ・全部屋網戸張替
- ・ハウスクリーニング