


# 1F

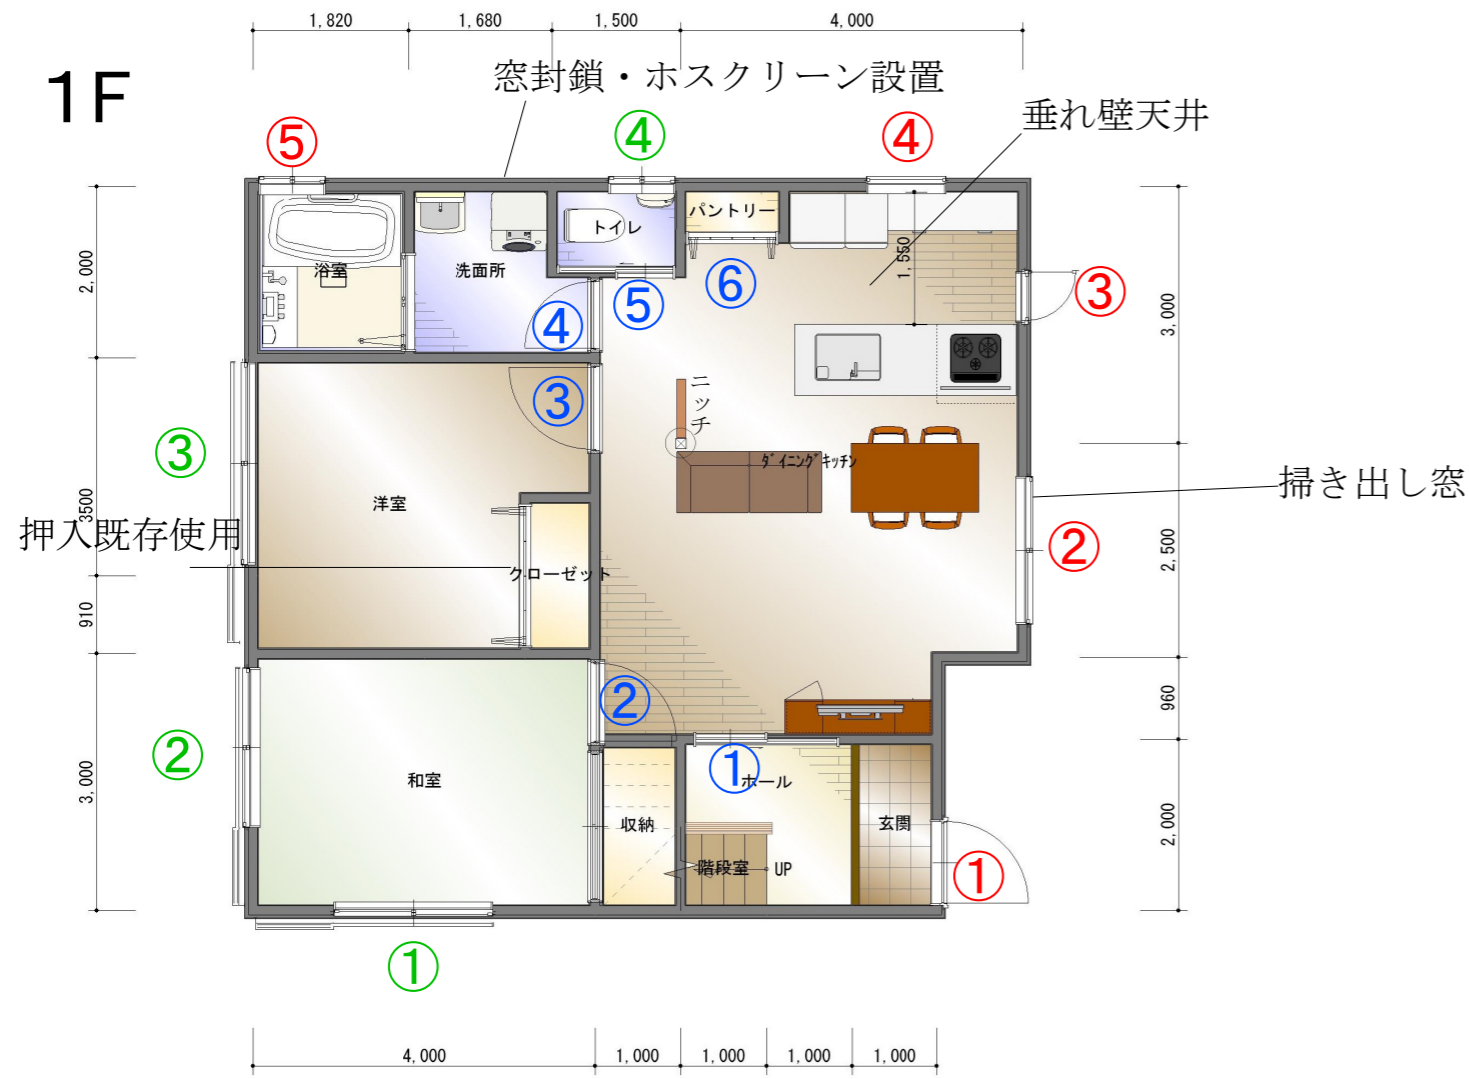

# <リノベーション工事>

- ・LDK間取り変更
- ・LDK・洋室・ホール・2Fリビングフローリング上張り
- ・洗面所・トイレ床下地造作
- ・①～⑥ 建具新調
- ・①～⑤ サッシ新調
- ・①～⑬ 内窓設置
- ・洗面所窓封鎖・ホスクリーン設置
- ・キッチン・バス・1.2Fトイレ・1.2F洗面台ガス給湯器取替
- ・LDK・洋室・1F2F洗面所・1F2Fトイレクロス廊下一部張替
- ・キッチン部フロアタイル張り
- ・1F2F洗面所・1F2Fトイレクッションフロア張り
- ・電気配線・スイッチ・コンセント取替
- ・1F2F電気契約別に関わる電気工事
- ・1F2Fガス契約別に関わるガス工事
- ・キッチンパントリー新設
- ・柱部ニッチ壁造作
- ・キッチン上垂れ壁天井作成
- ・内外300角タイル張り
- ・屋根コロニアル張替(隅棟支給)
- ・支給品ケミュー窯業サイディング張替工事
- ・雨樋取替工事
- ・木部鉄部等塗装工事
- ・ウッドデッキ移動・一部増設
- ・屋根テラス新設4間×10尺
- ・外部全面土間コンクリート打ち替え

# 2F

