


リノベーション工事内容

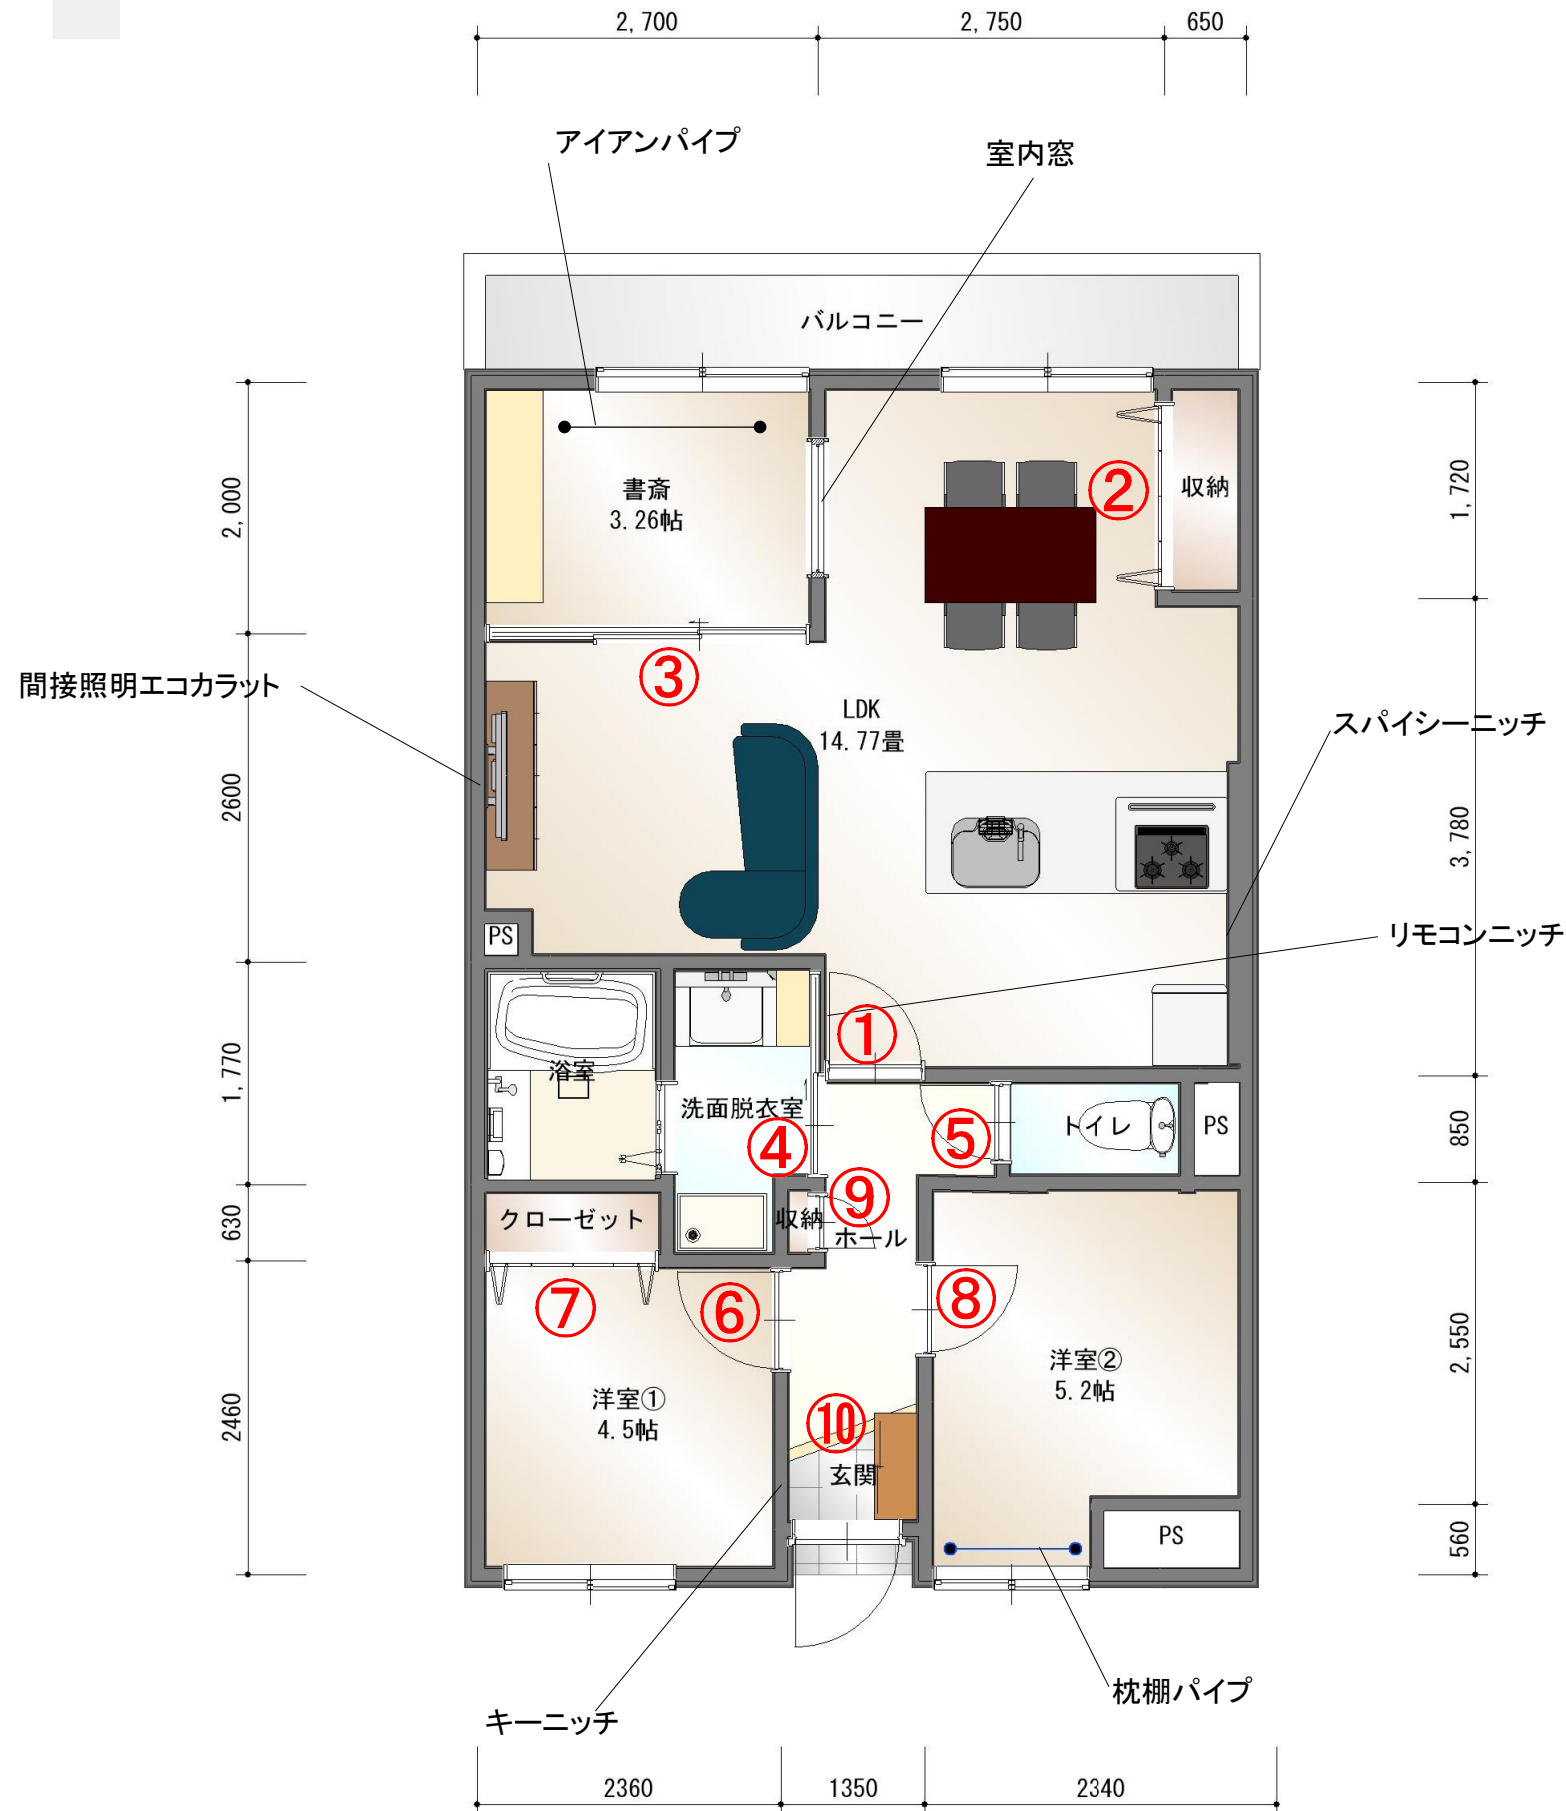

- ・リビング・洋室①・トイレ間取り変更
- ・旧和室部壁・天井・床下地造作
- ・トイレ・洗面所下地補強
- ・リビング・洋室②・廊下クローゼット新設
- ・全部屋フローリング張り
- ・洋室①壁室内窓設置・リモコンニッチ作成
- ・①～⑩ 建具新調
- ・キッチン横張り壁下地・スパイシーニッチ作成
- ・玄関ホールキーニッチ作成
- ・洋室③窓部枕棚パイプ設置
- ・水道配管引換
- ・キッチン・バス・洗面台・トイレ取替
- ・全部屋クロス張替
- ・玄関土間フロアタイル張り
- ・リビング部間接照明設置
- ・食卓上ダウンライト4・キッチン上3・書斎3・トイレ1・洗面1・廊下2
- ・リビング上プロペラファン・洋室②・③シーリング照明取替
- ・テレビ背面エコカラット張り・間接照明仕上げ
- ・全部屋網戸張替
- ・ハウスクリーニング